



PIANTA PRIMO LIVELLO

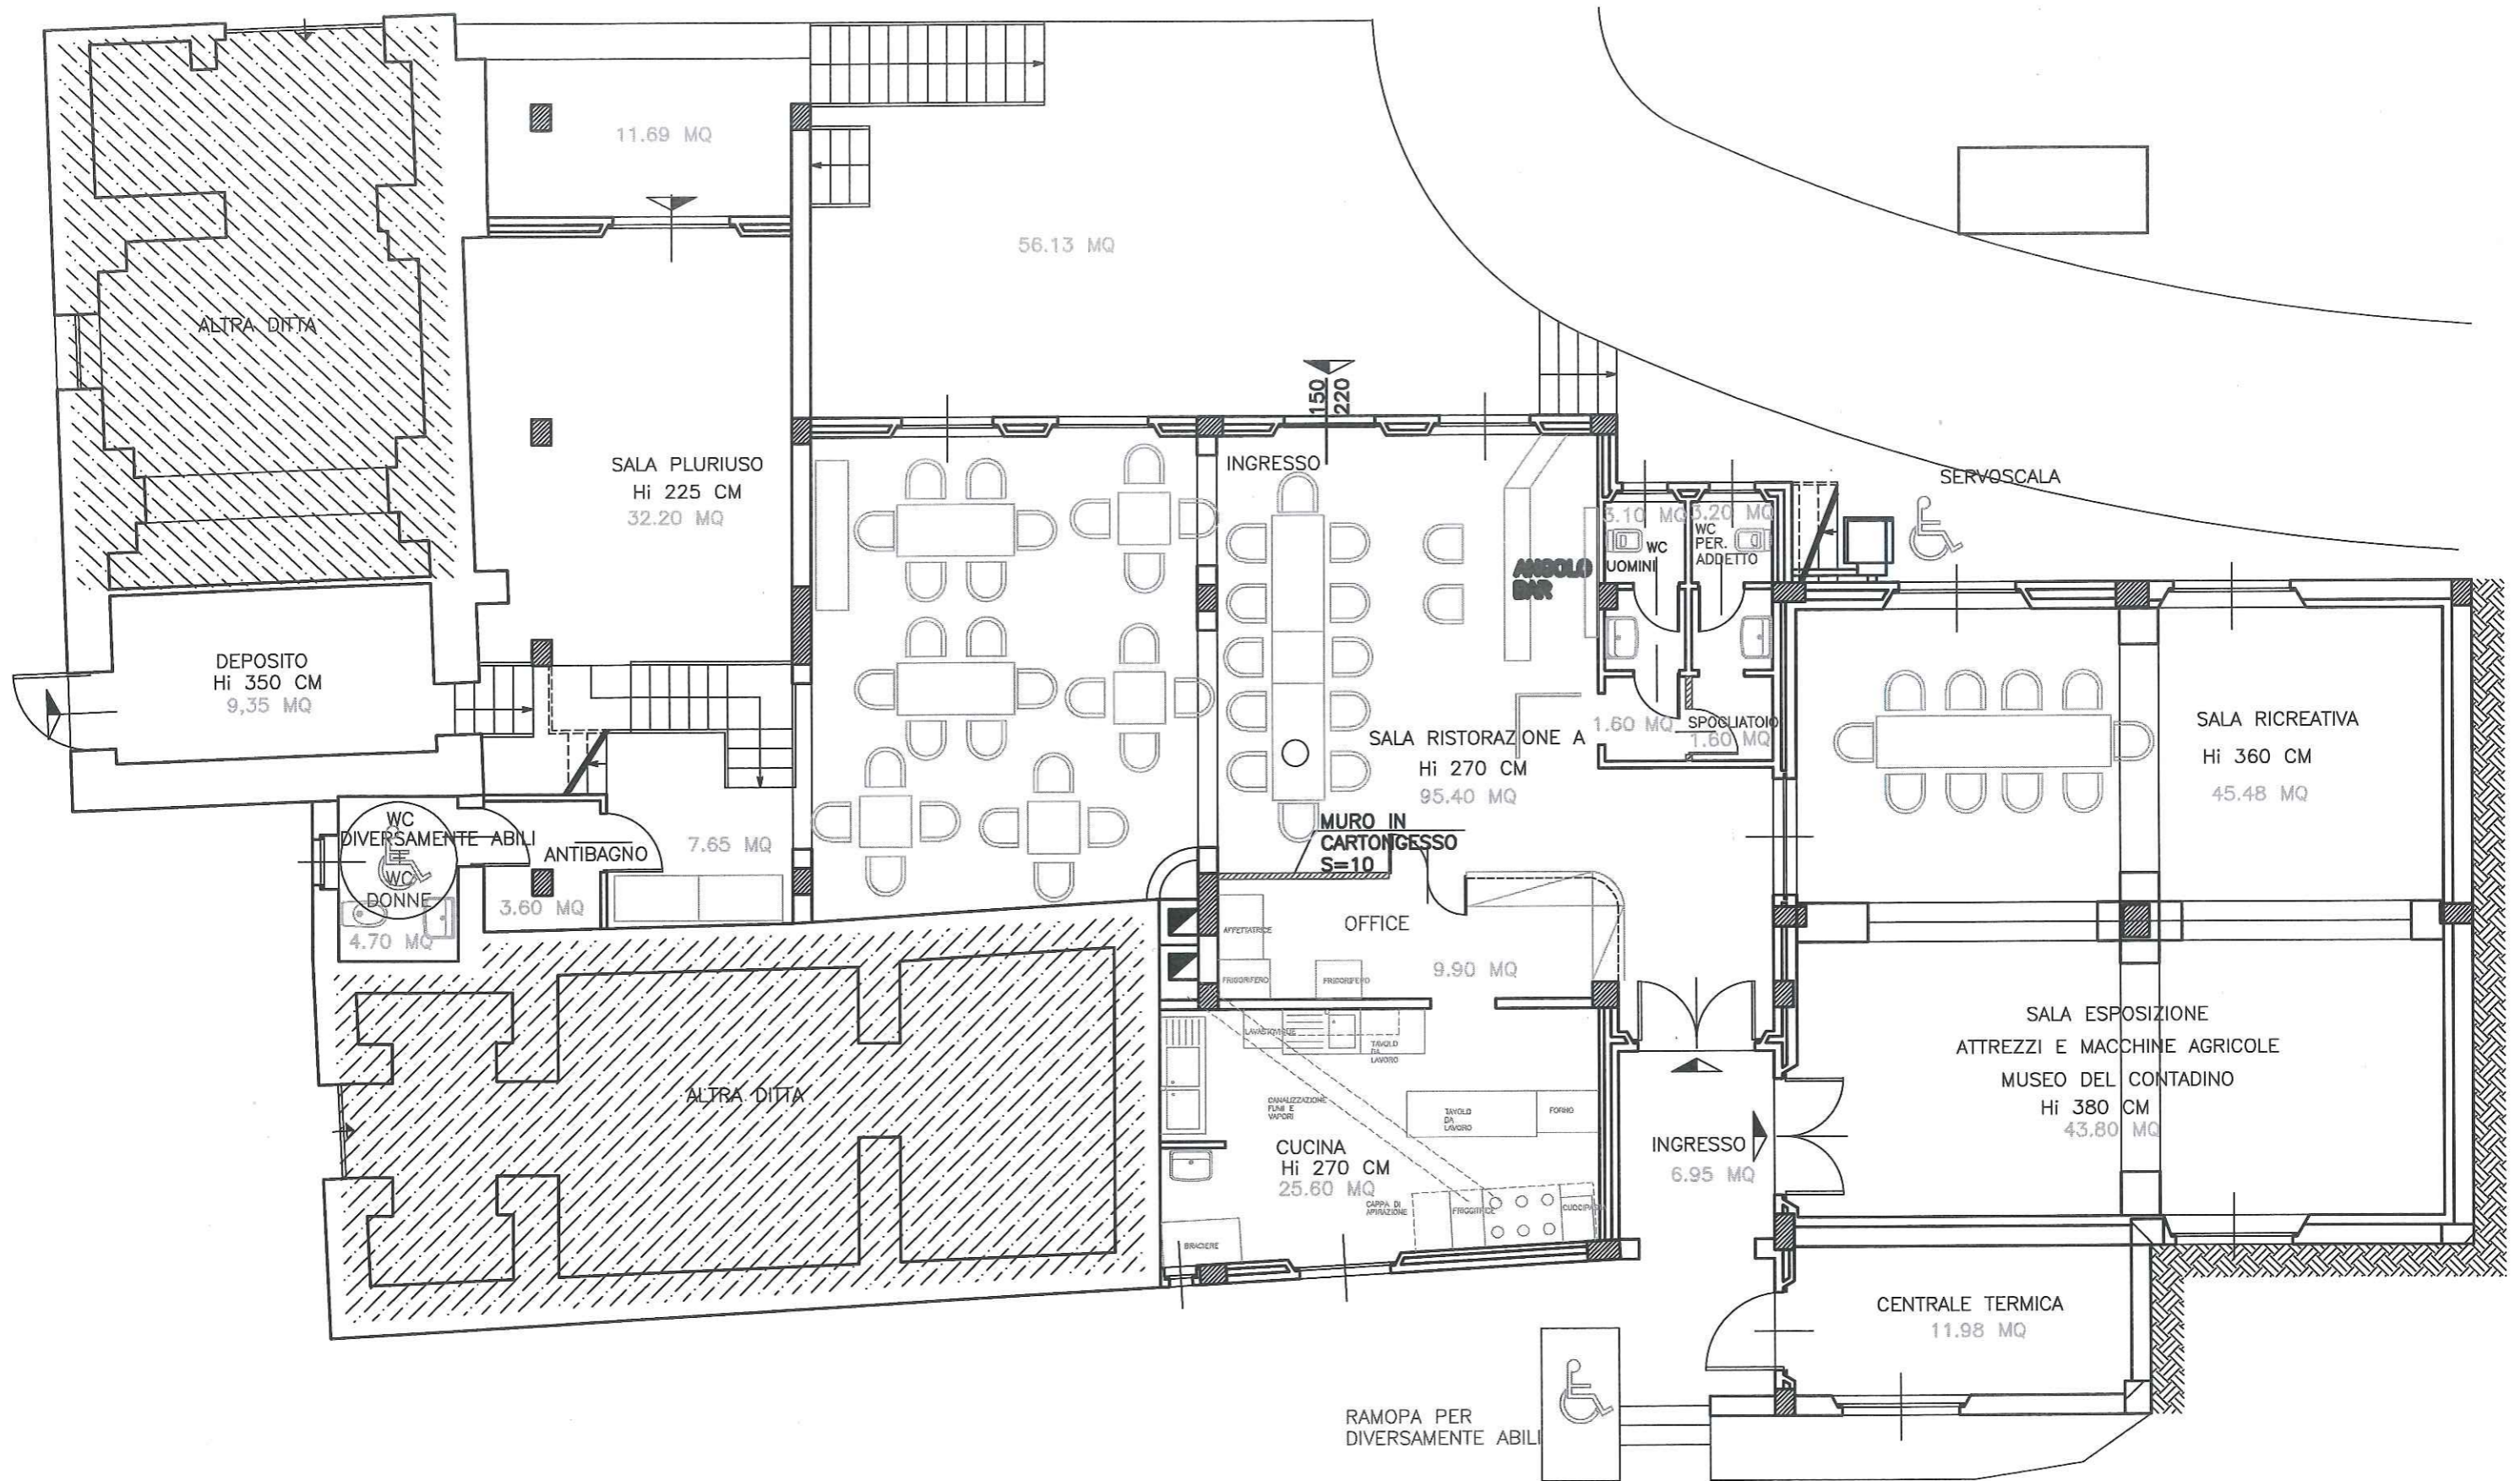


LEGENDA

- OPERE DI CUI AL PROGETTO ORIGINARIO
- OPERE DI CUI AL PROGETTO DI COMPLETAMENTO.

PIANTA SECONDO LIVELLO

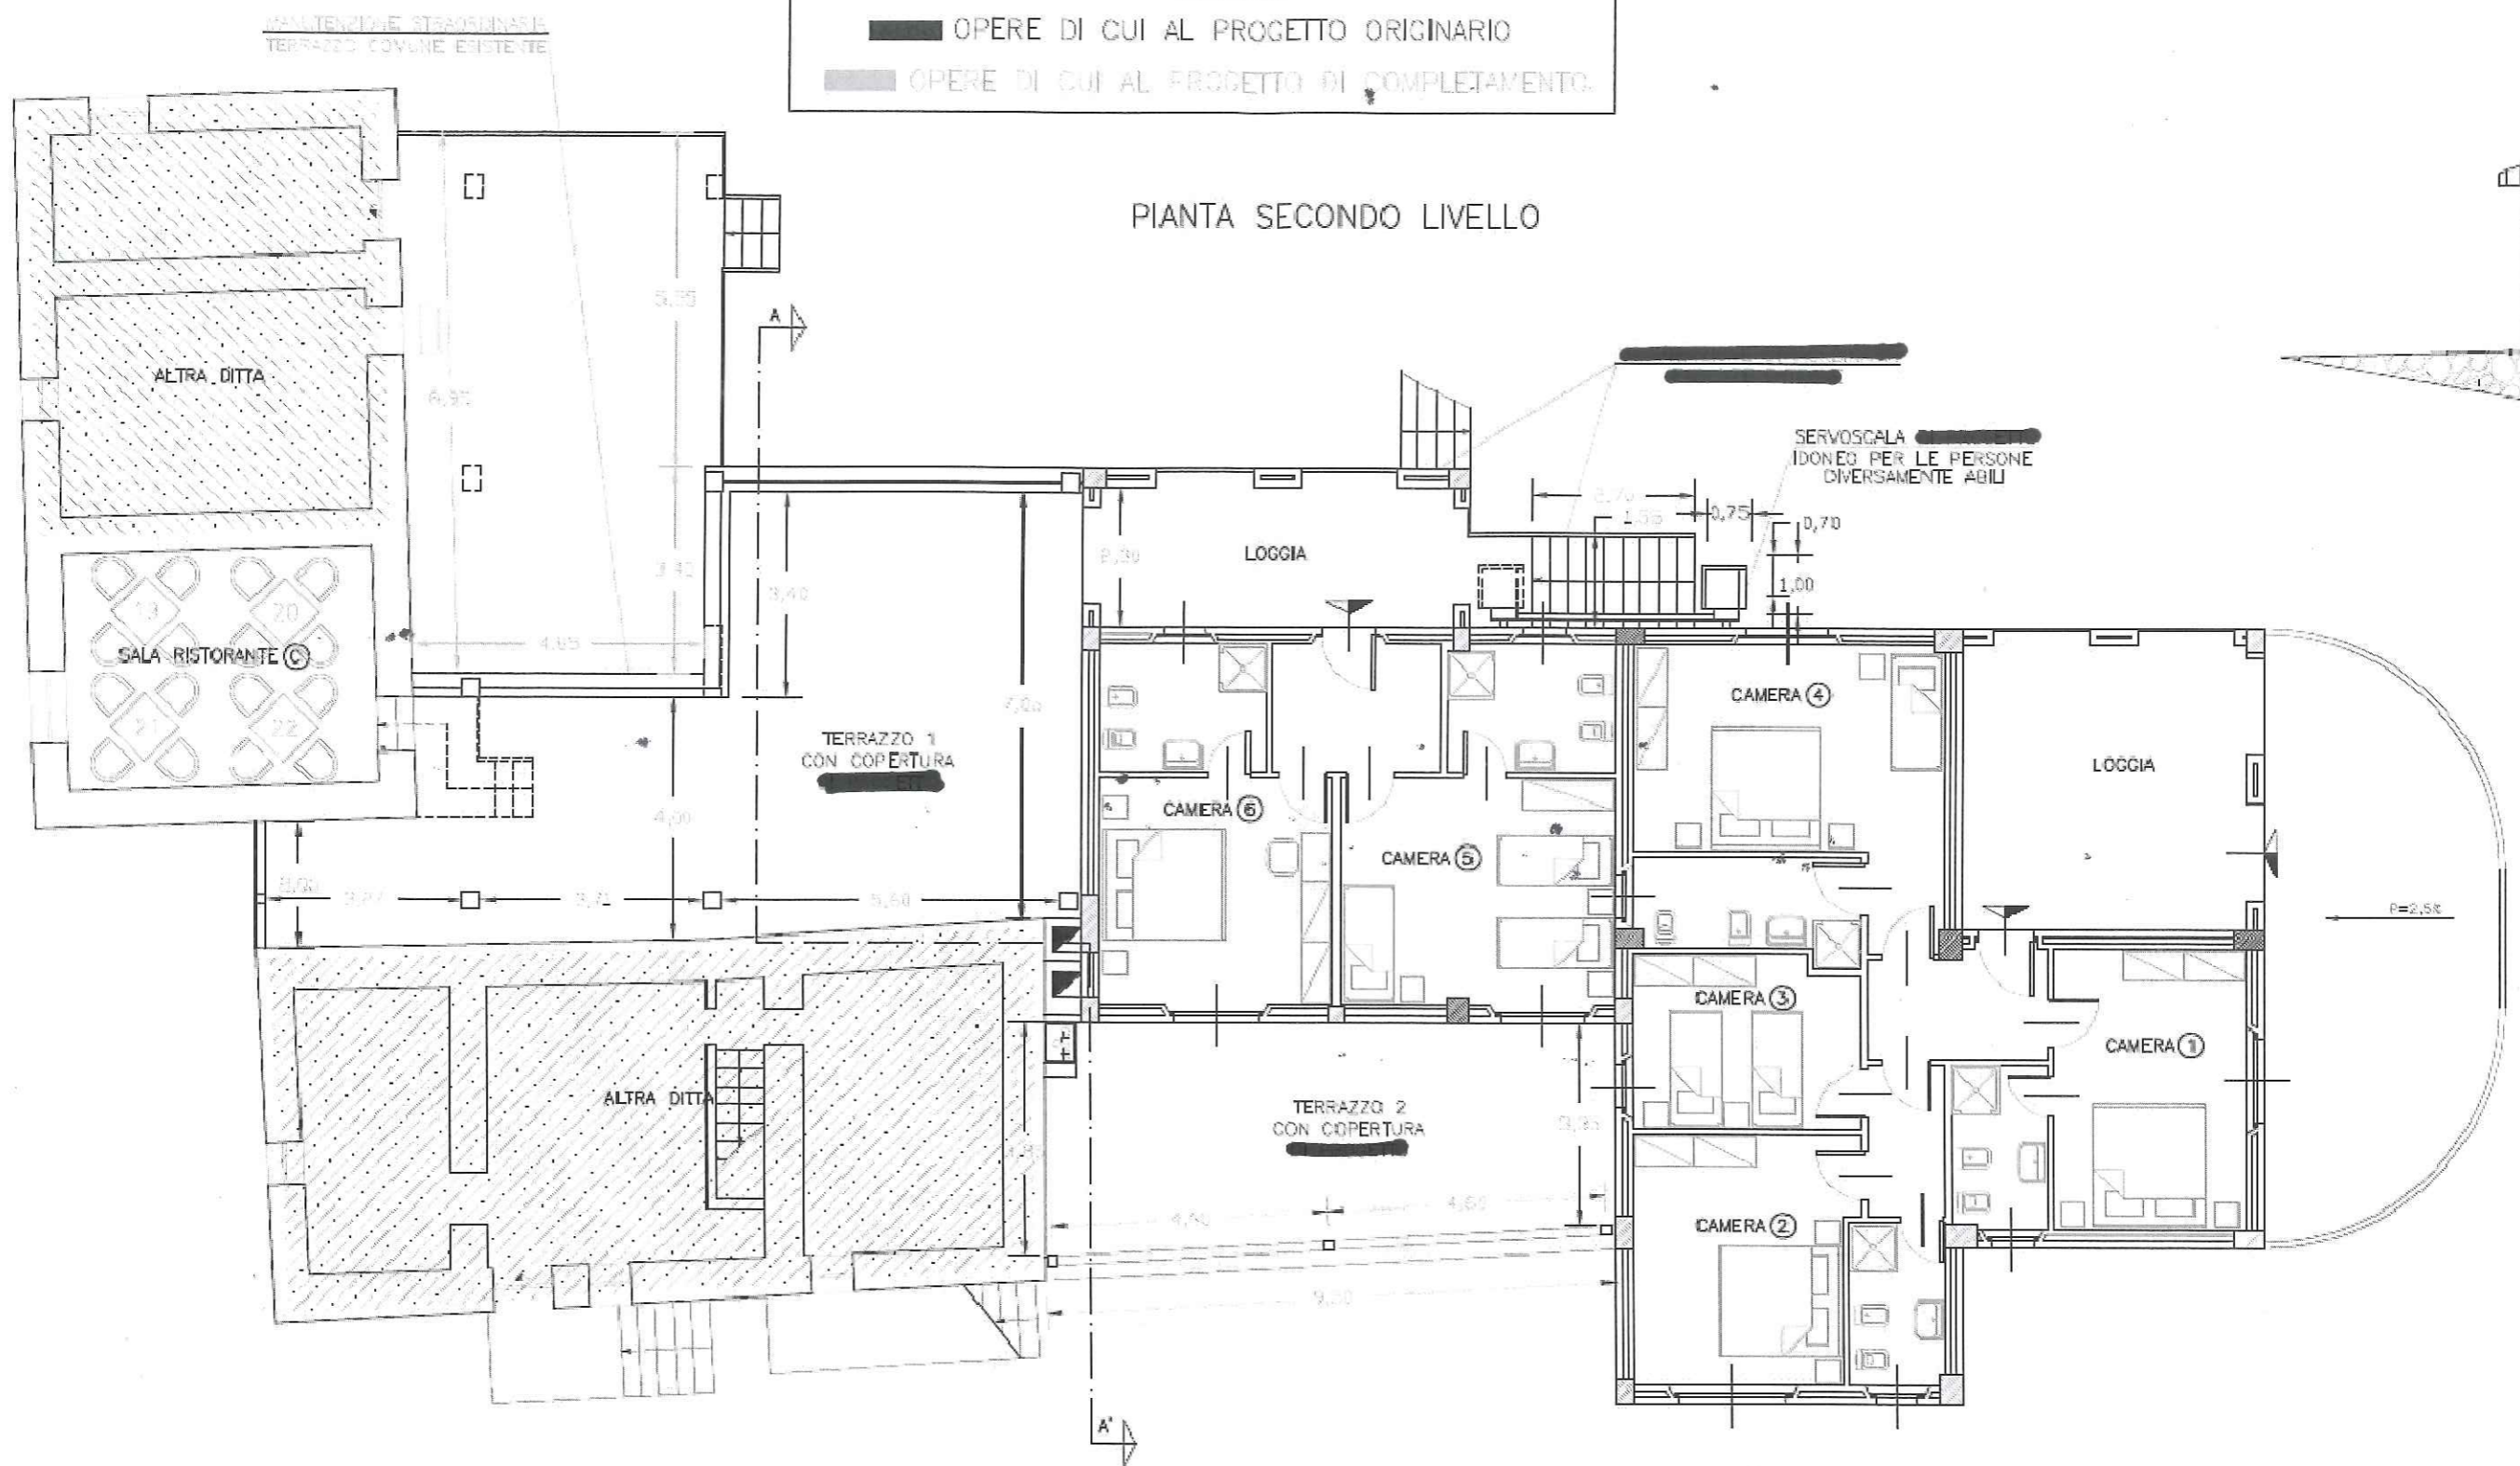

PROSPETTO SUD-OVEST

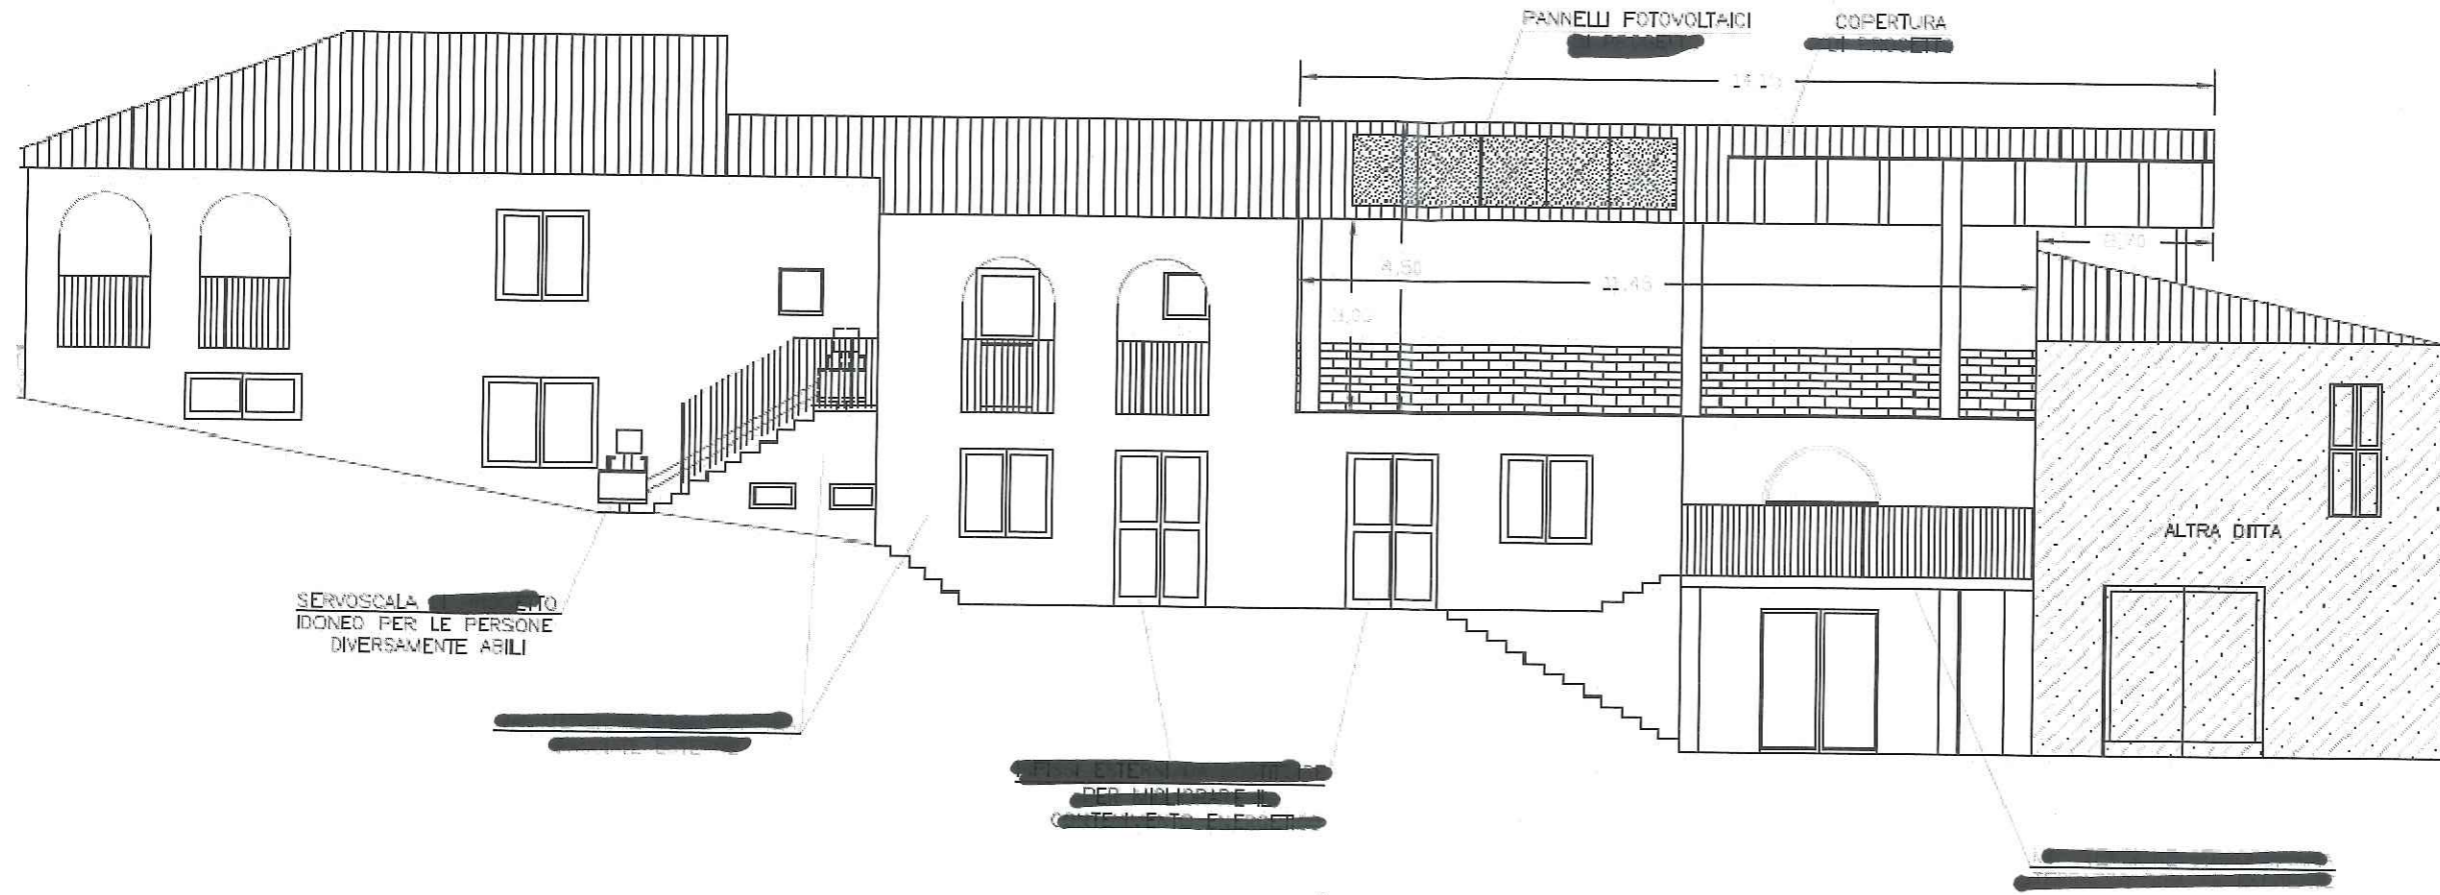

SERVOSCALA [redacted]
IDONEO PER LE PERSONE
DIVERSAMENTE ABILI

PANNELLI FOTOVOLTAICI

COPERTURA

ALTRA DITTA

[redacted]
[redacted]
[redacted]

[redacted]
[redacted]